


Trafikbuller

Situation år 2040


Ljudutbredning

EKVIVALENT LJUDNIVÅ
Leq i dBA

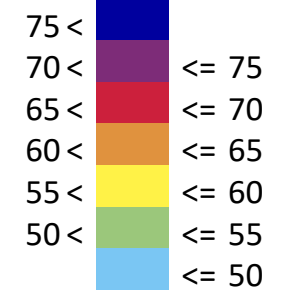

TECKENFÖRKLARING

- Väg
- Planerad bostad
- Planerad komplementbyggnad
- Skola

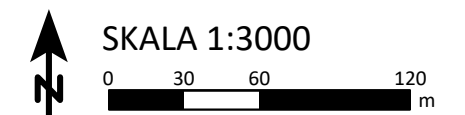


efterklang:
PART OF AFRY

Dp 1895 Gäddeholm Etapp 3
Projektnummer: 787103
Kund: Västerås Stad

UTFÖRD AV:
KIN
GRANSKAD AV:
ASA

2020-09-18
Bilaga: A01

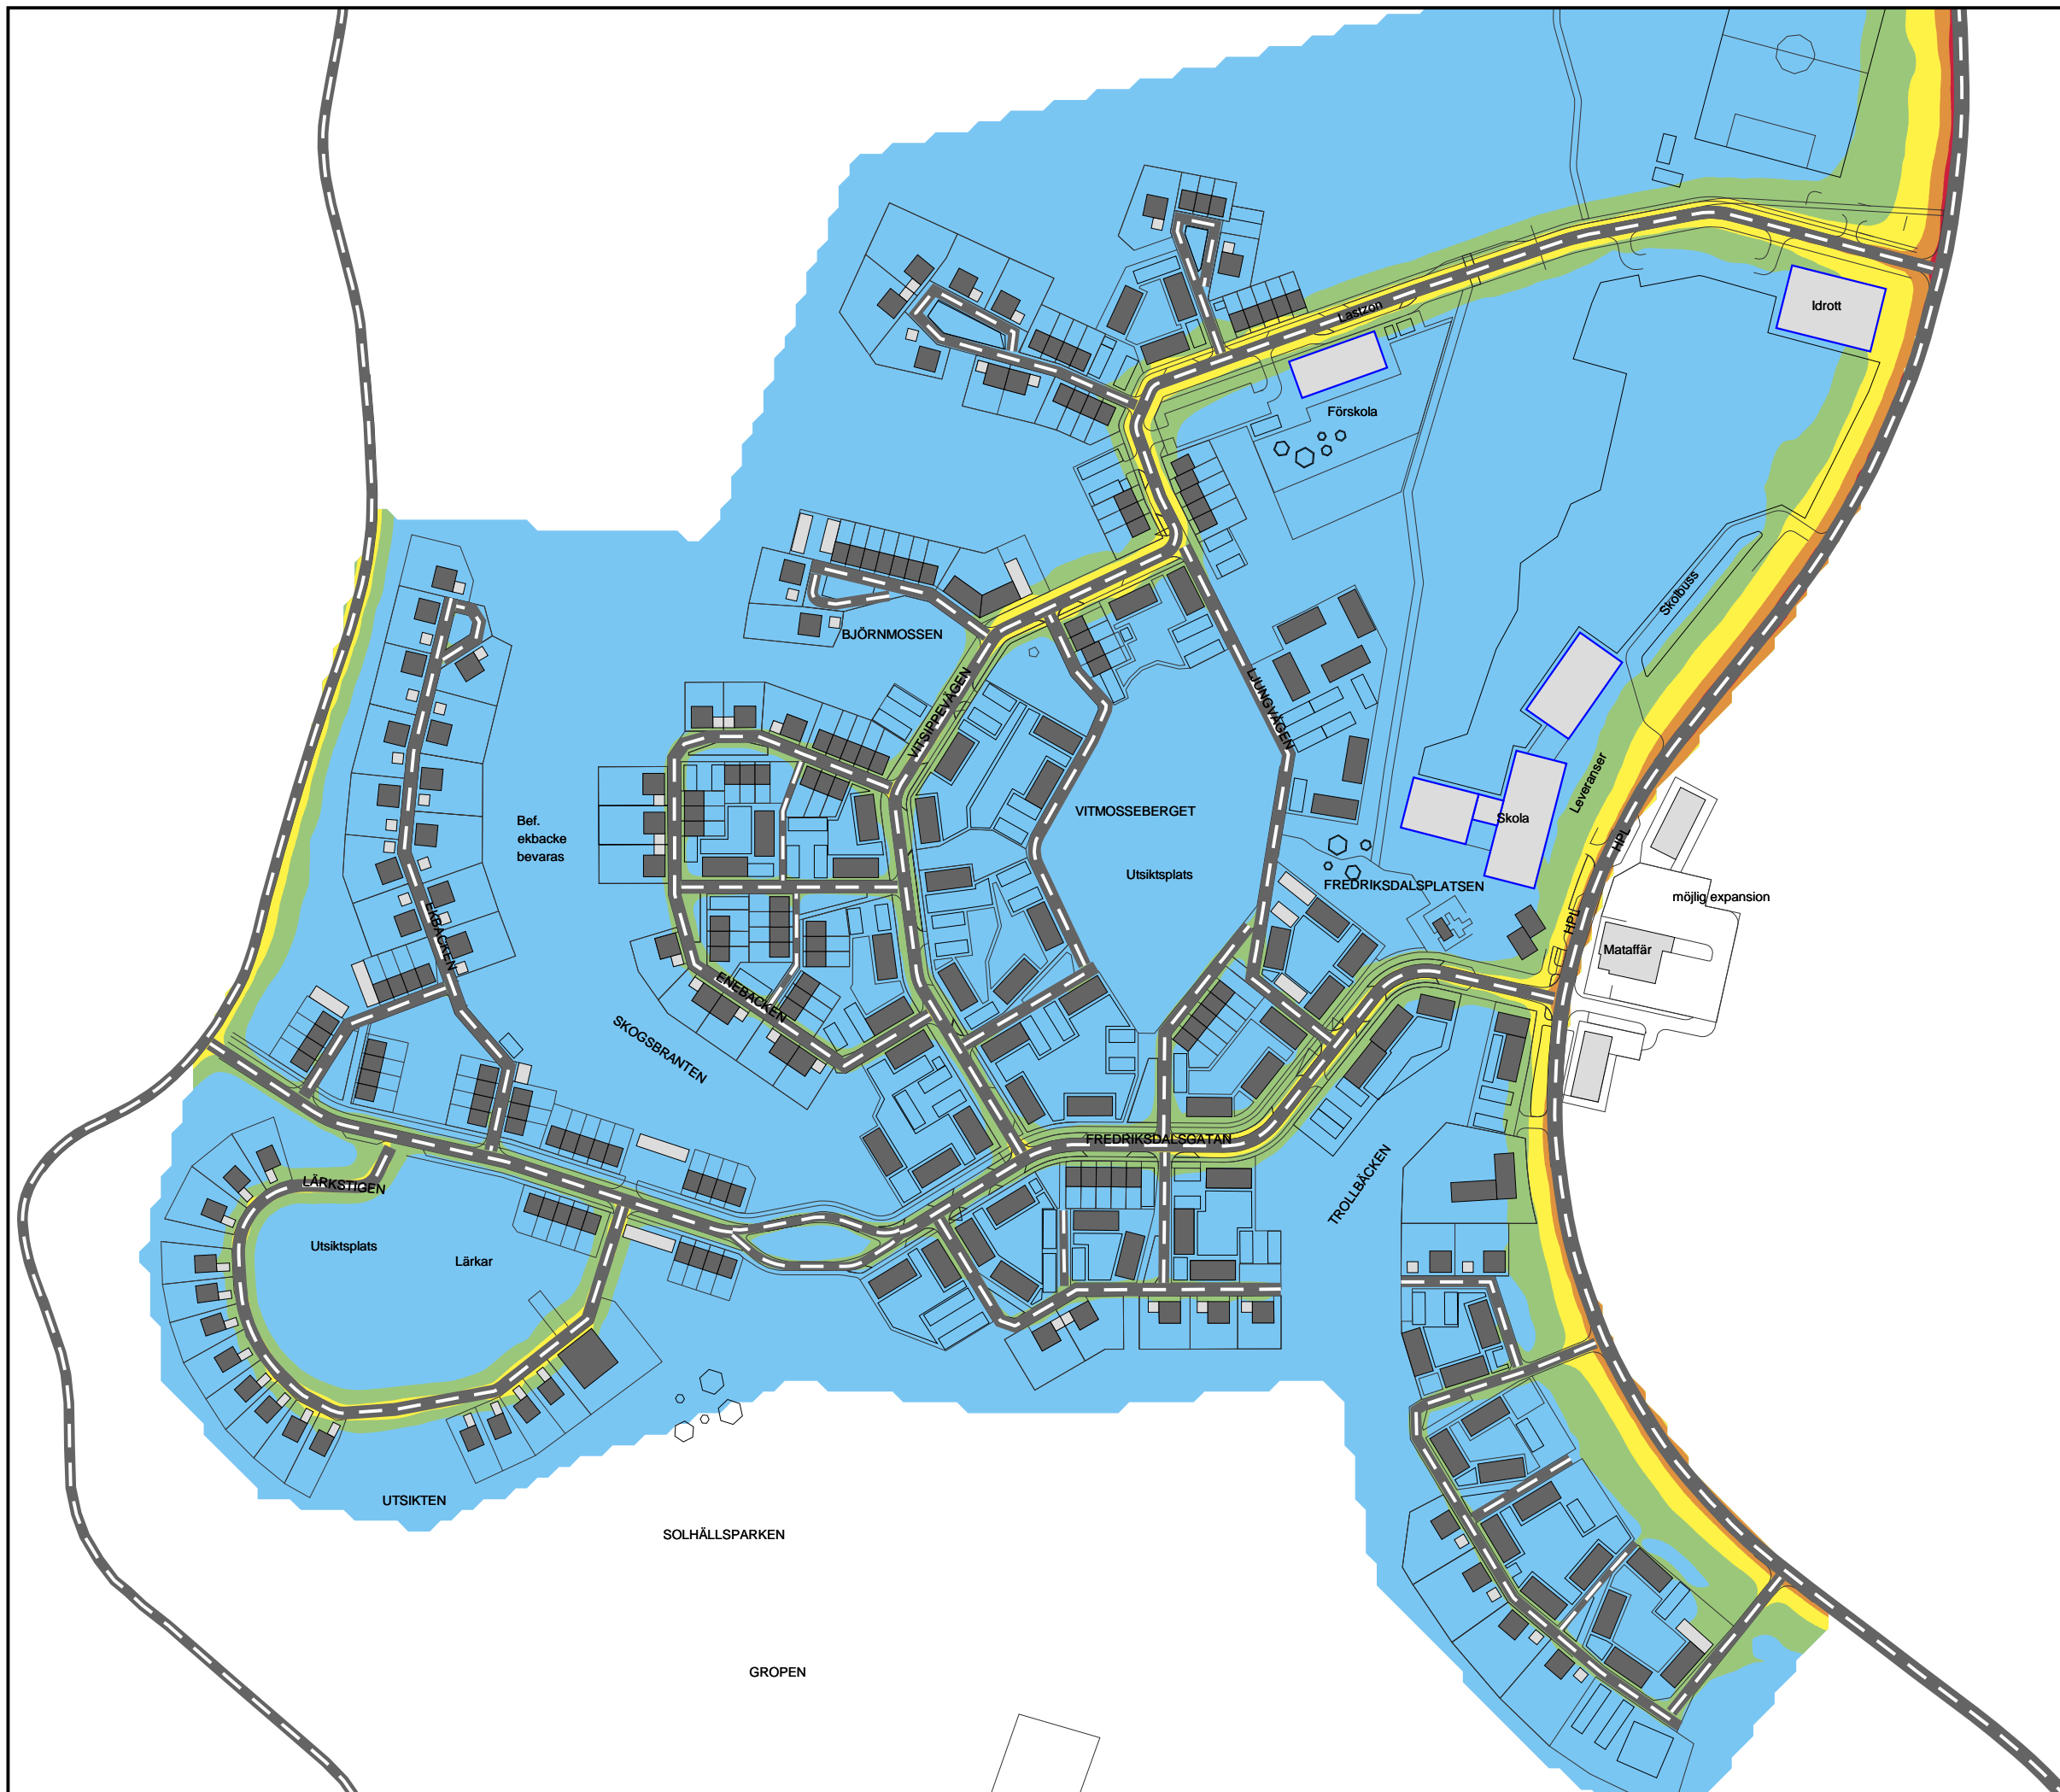


Trafikbuller





Situation år 2040


Ljudutbredning

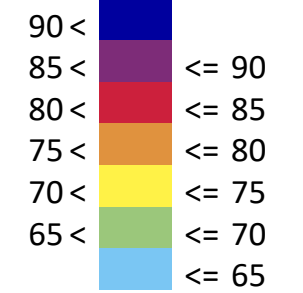MAXIMAL LJUDNIVÅ
Lmax i dBA, dagtid - väg



TECKENFÖRKLARING

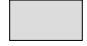-  Väg
-  Planerad bostad
-  Planerad komplementbyggnad
-  Skola

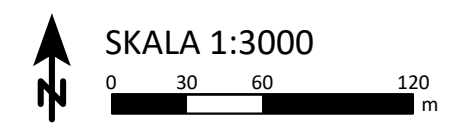

efterklang:
PART OF AFRY

Dp 1895 Gäddeholm Etapp 3
 Projektnummer: 787103
 Kund: Västerås Stad
 UTFÖRD AV:
 KIN
 GRANSKAD AV:
 ASA
 2020-09-18
 Bilaga: A02

