



TYPSEKTION B-B, TEGSTIGEN

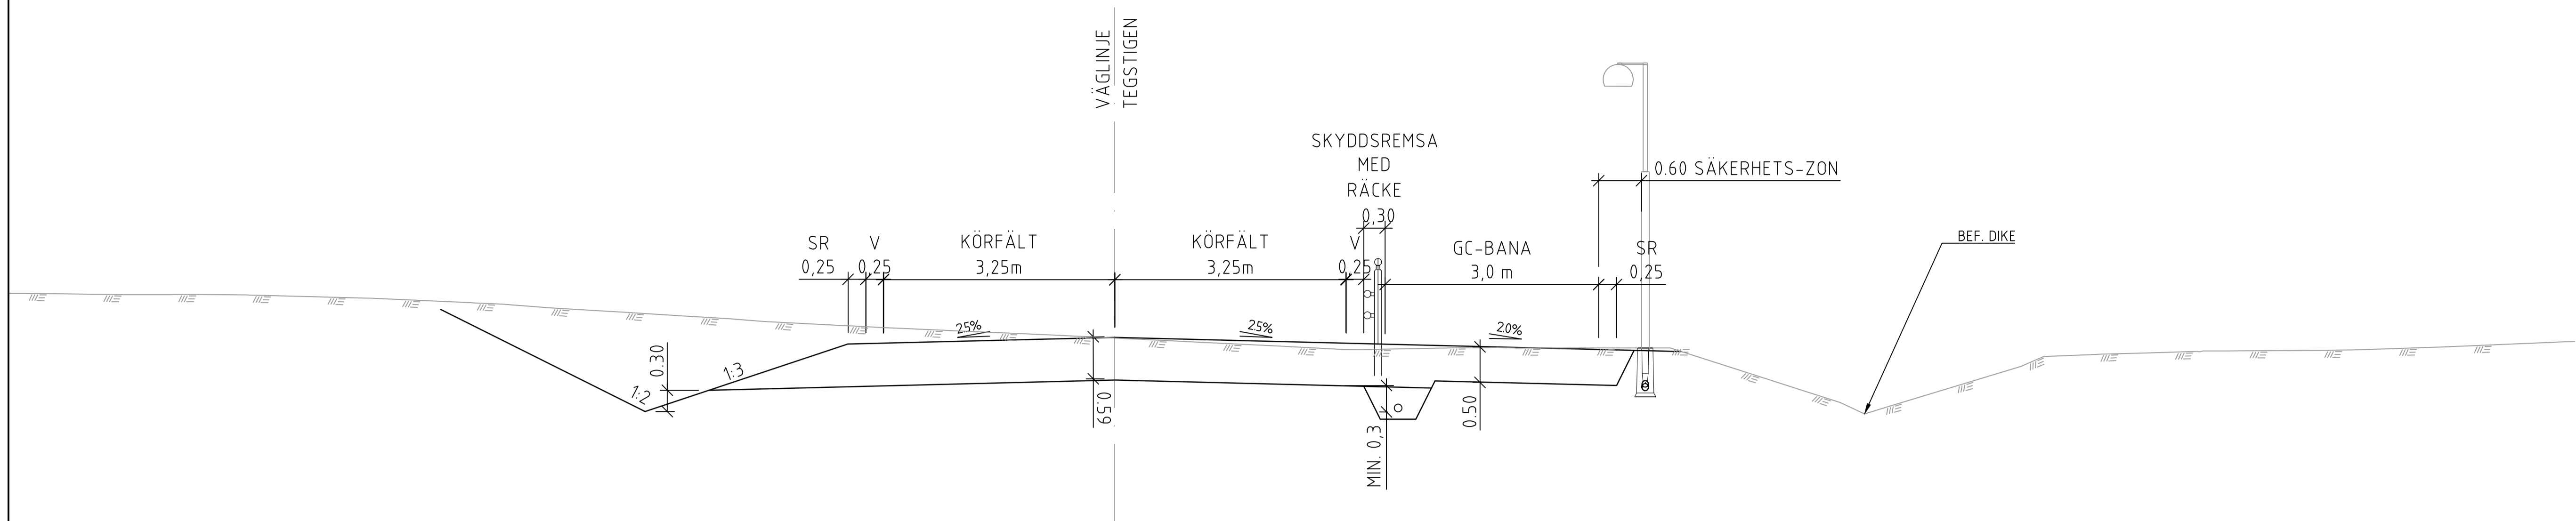

TYPSEKTION C-C, TEGSTIGEN

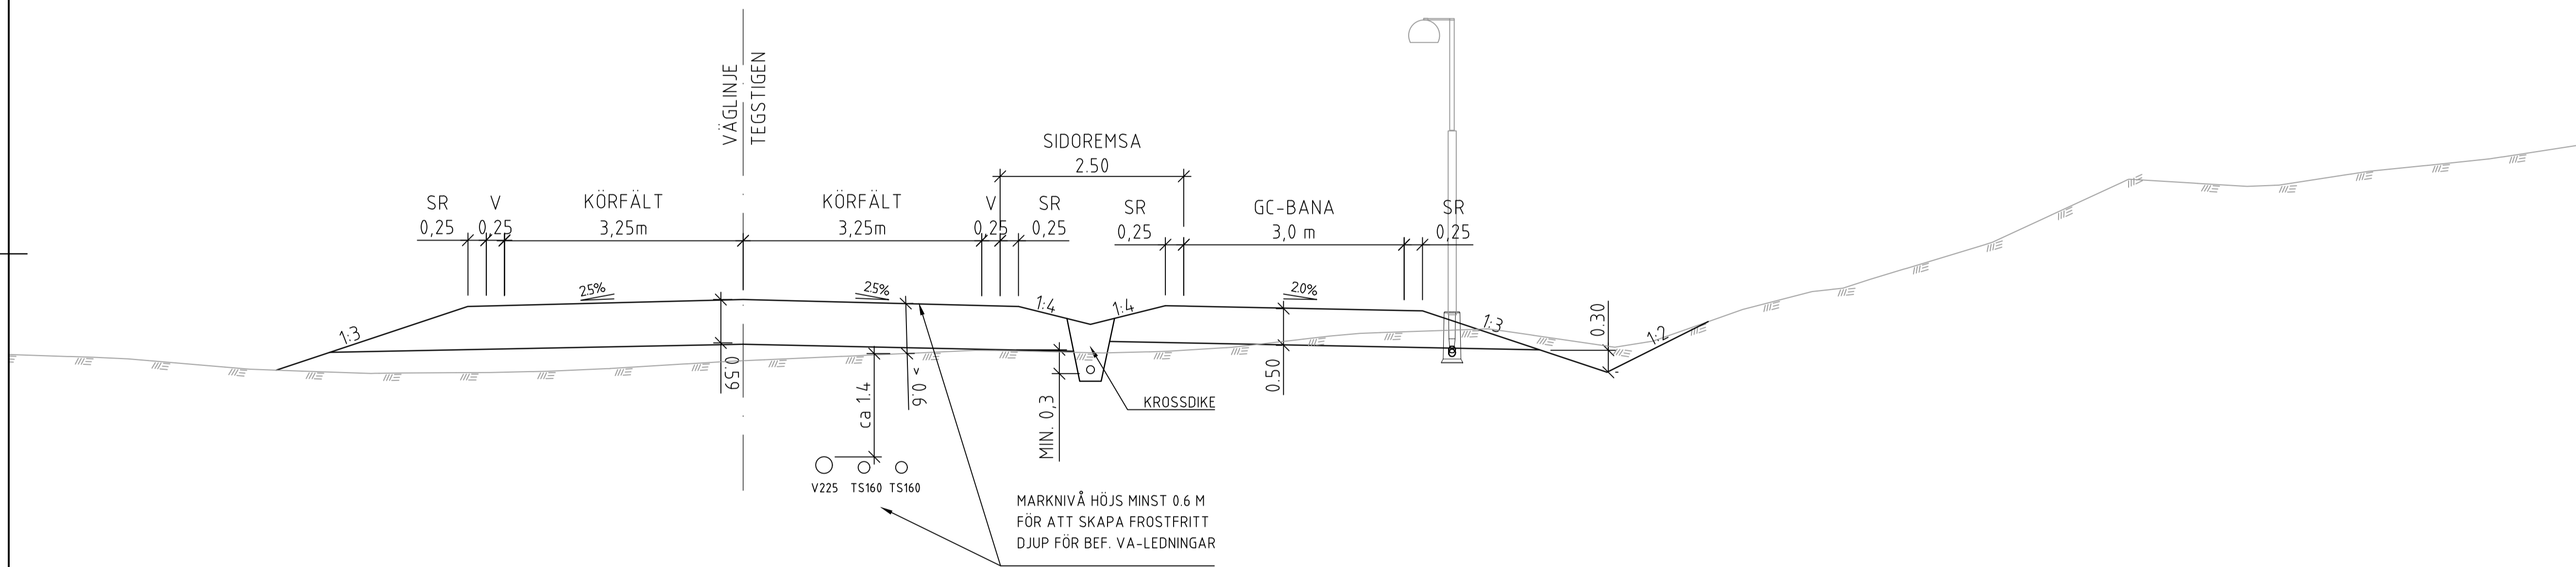

BET	ANT	ÄNDRINGEN AVSER	DATUM	SIGN
GH 2023-04-21				
 <b>VÄSTERÅS STAD</b> Teknik- och fastighetsförvaltningen				
A	-		TEL:-	
K	-		TEL:-	
V	-		TEL:-	
VS	-		TEL:-	
E	-		TEL:-	
BR	-		TEL:-	
M	-		TEL:-	
D1	-		TEL:-	
D2	-		TEL:-	
D3	-		TEL:-	
LUPPROG NR	22115	RITAD / KONSTRUERAD AV	G. RAMFJELL / G. RAMFJELL	
DATUM	22-XX-XX	ANSVARIG	K. LARSSON	
OBJEKTSNUMMER	-	BYGGNAD	YLVÄNG	DISCIPLIN
-	-	-	-	-
FÖRPROJEKTERING				
FRÖSAKERSVÄGEN				
TYPSEKTIONER				
SKALA A1	SKALA A3	NUMMER	BET	
1:50	1:100	100T0402	-	

